


メインルームABCD連結：シアター（縦）469名

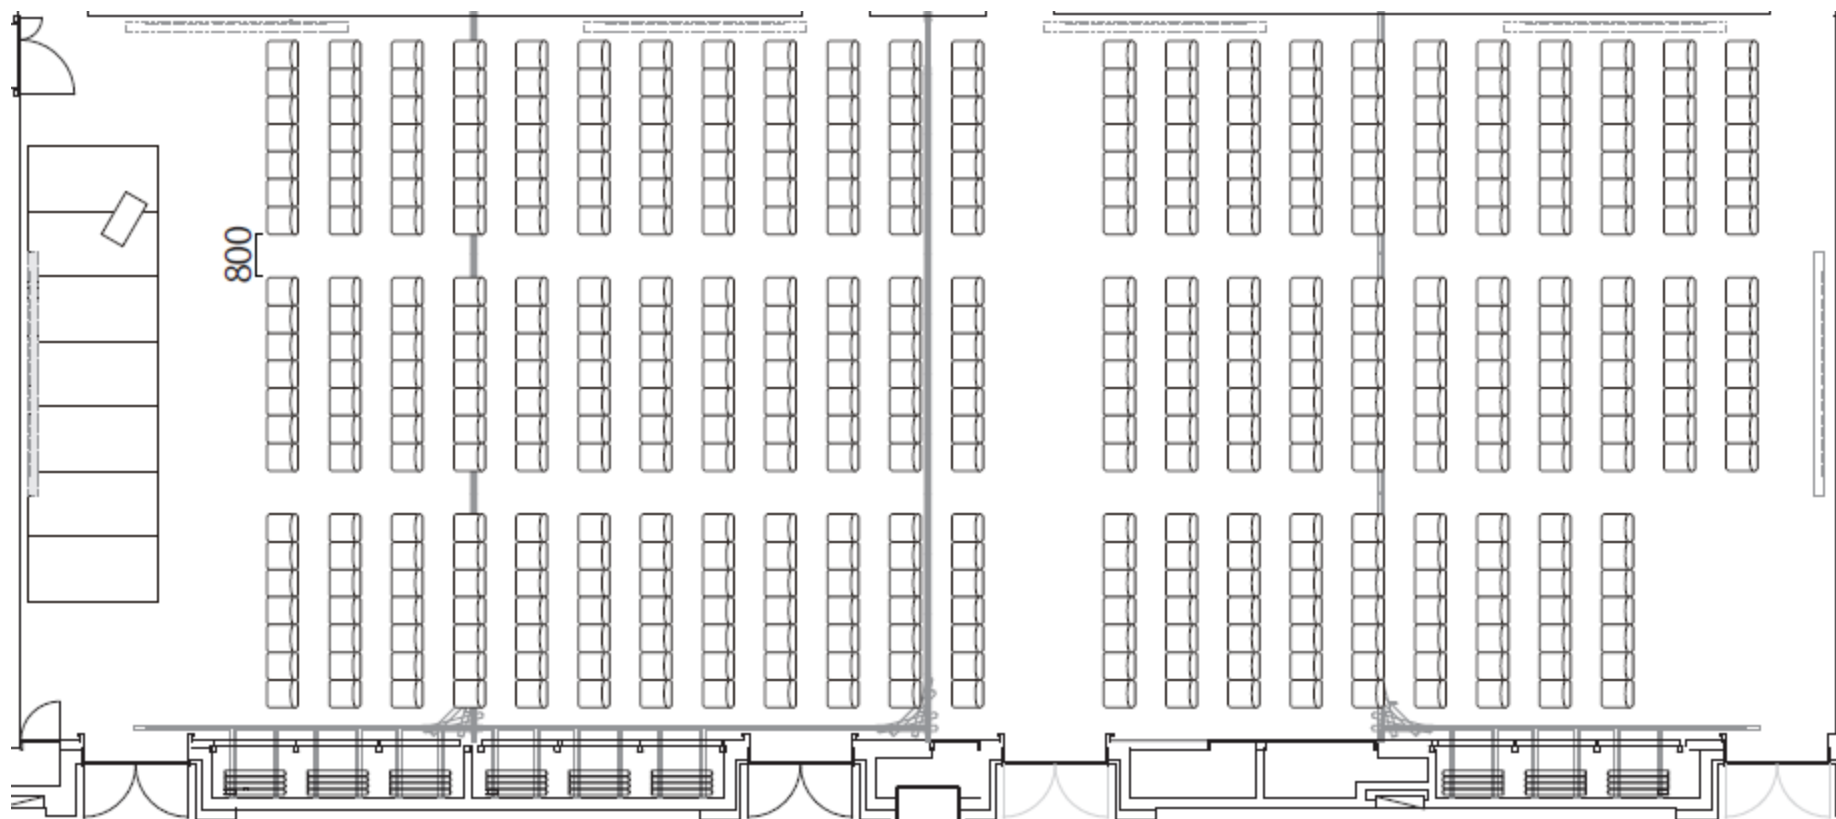

SCALE	SIZE
1/100	A4