


メインルームABCD連結：シアター（横）388名

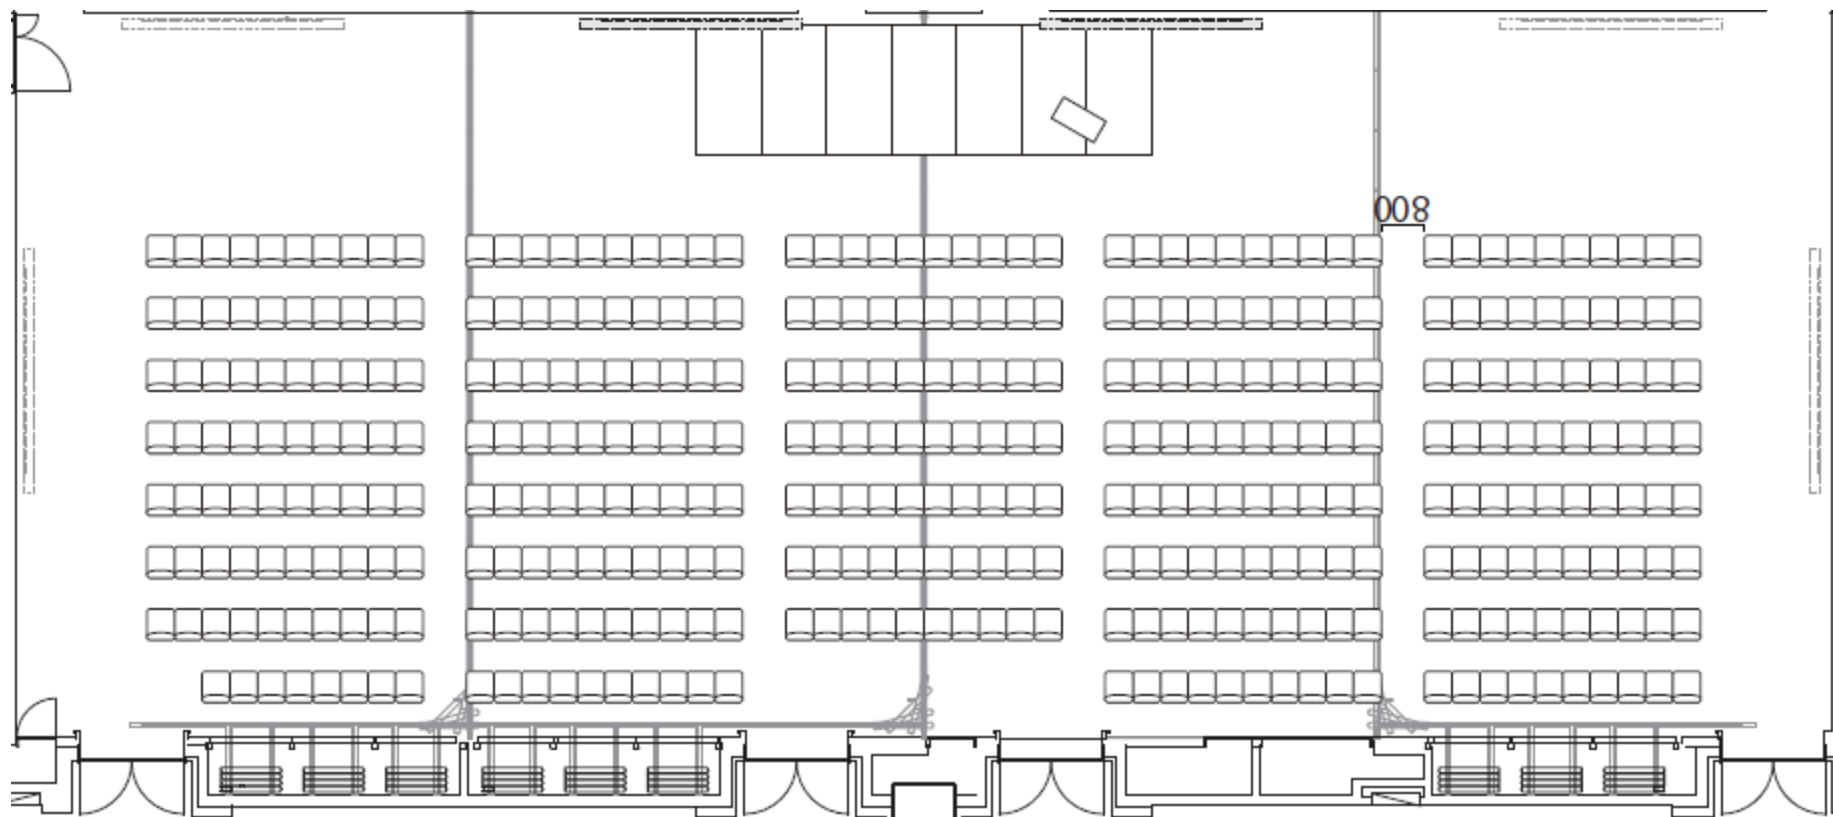

SCALE	SIZE
1/100	A4