


メインルームABCD連結：立食（パーティ）300名

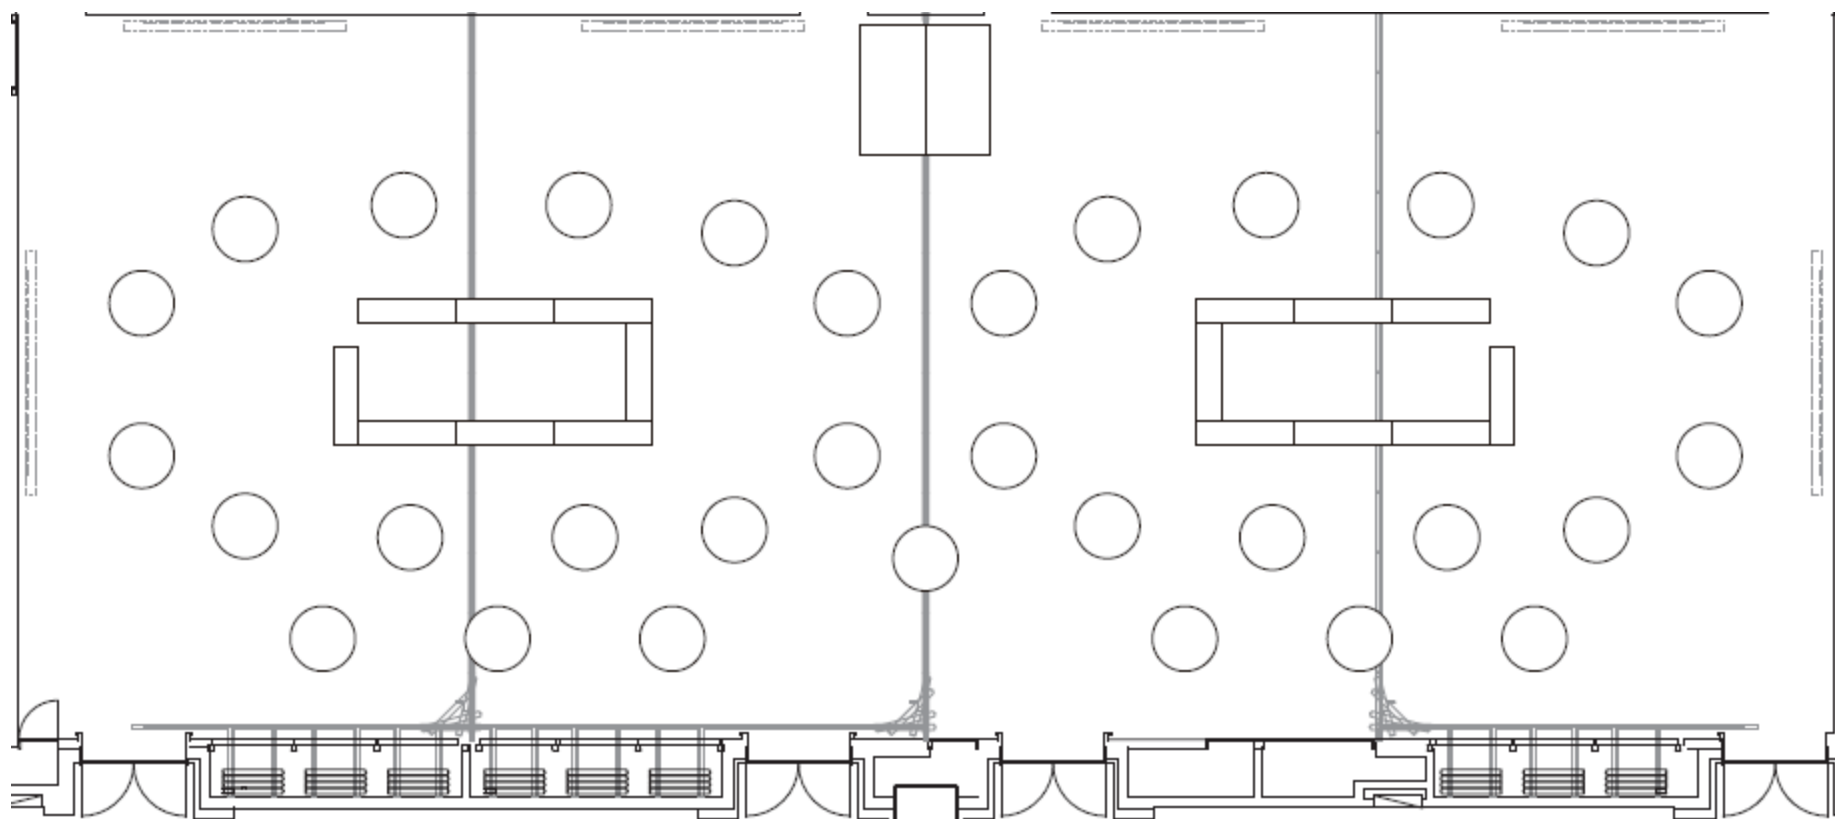

SCALE	SIZE
1/100	A4