


メインルームABCD(縦) : スクール200名

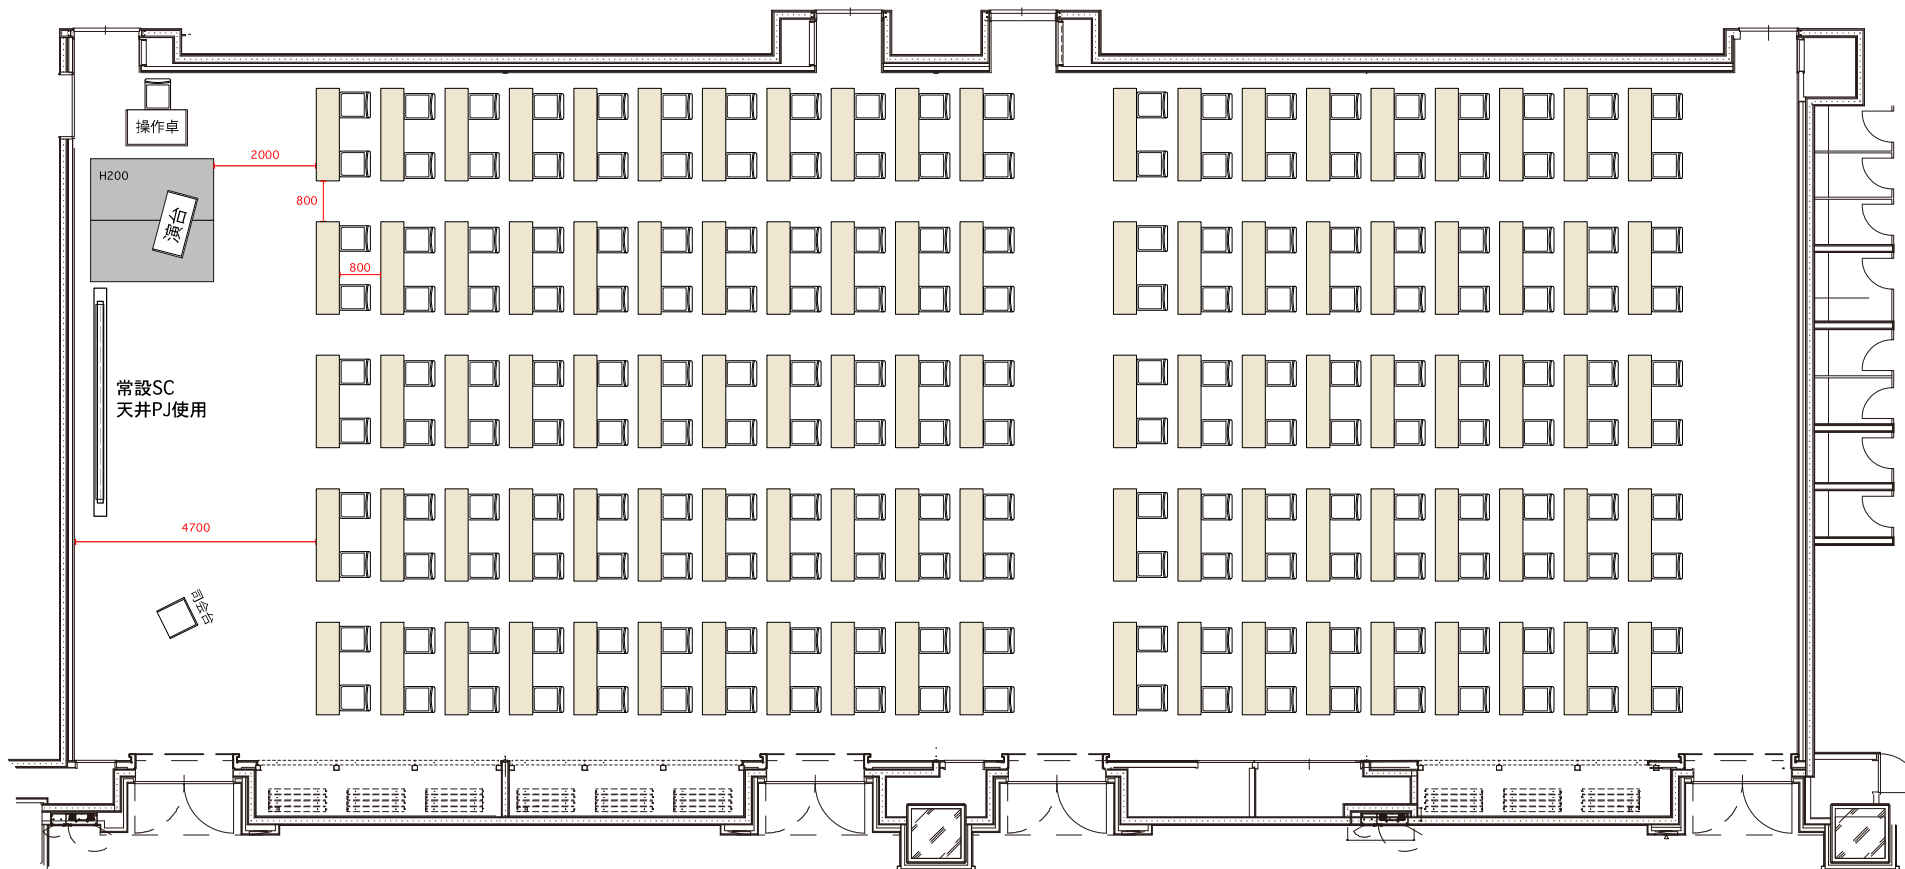

SCALE 1/100	SIZE A3
----------------	------------