


メインルームABCD(横) : シアター150名

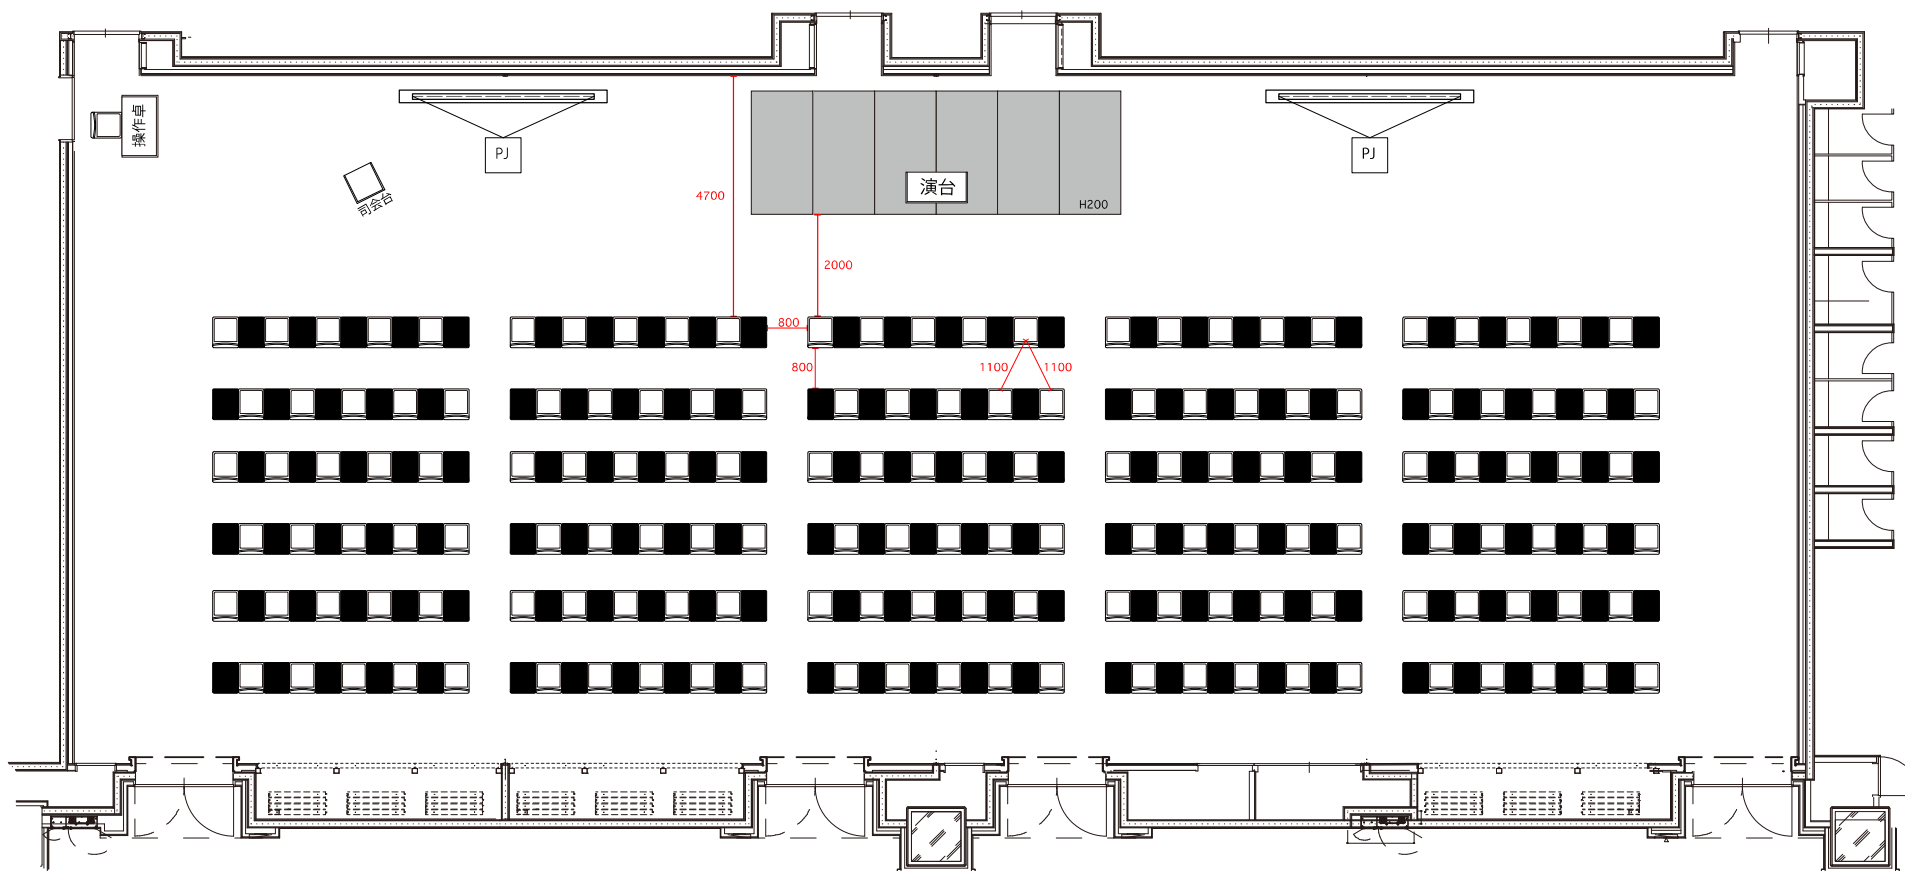

SCALE
1/100

SIZE
A3