


メインルームABCD(縦):シアター200名

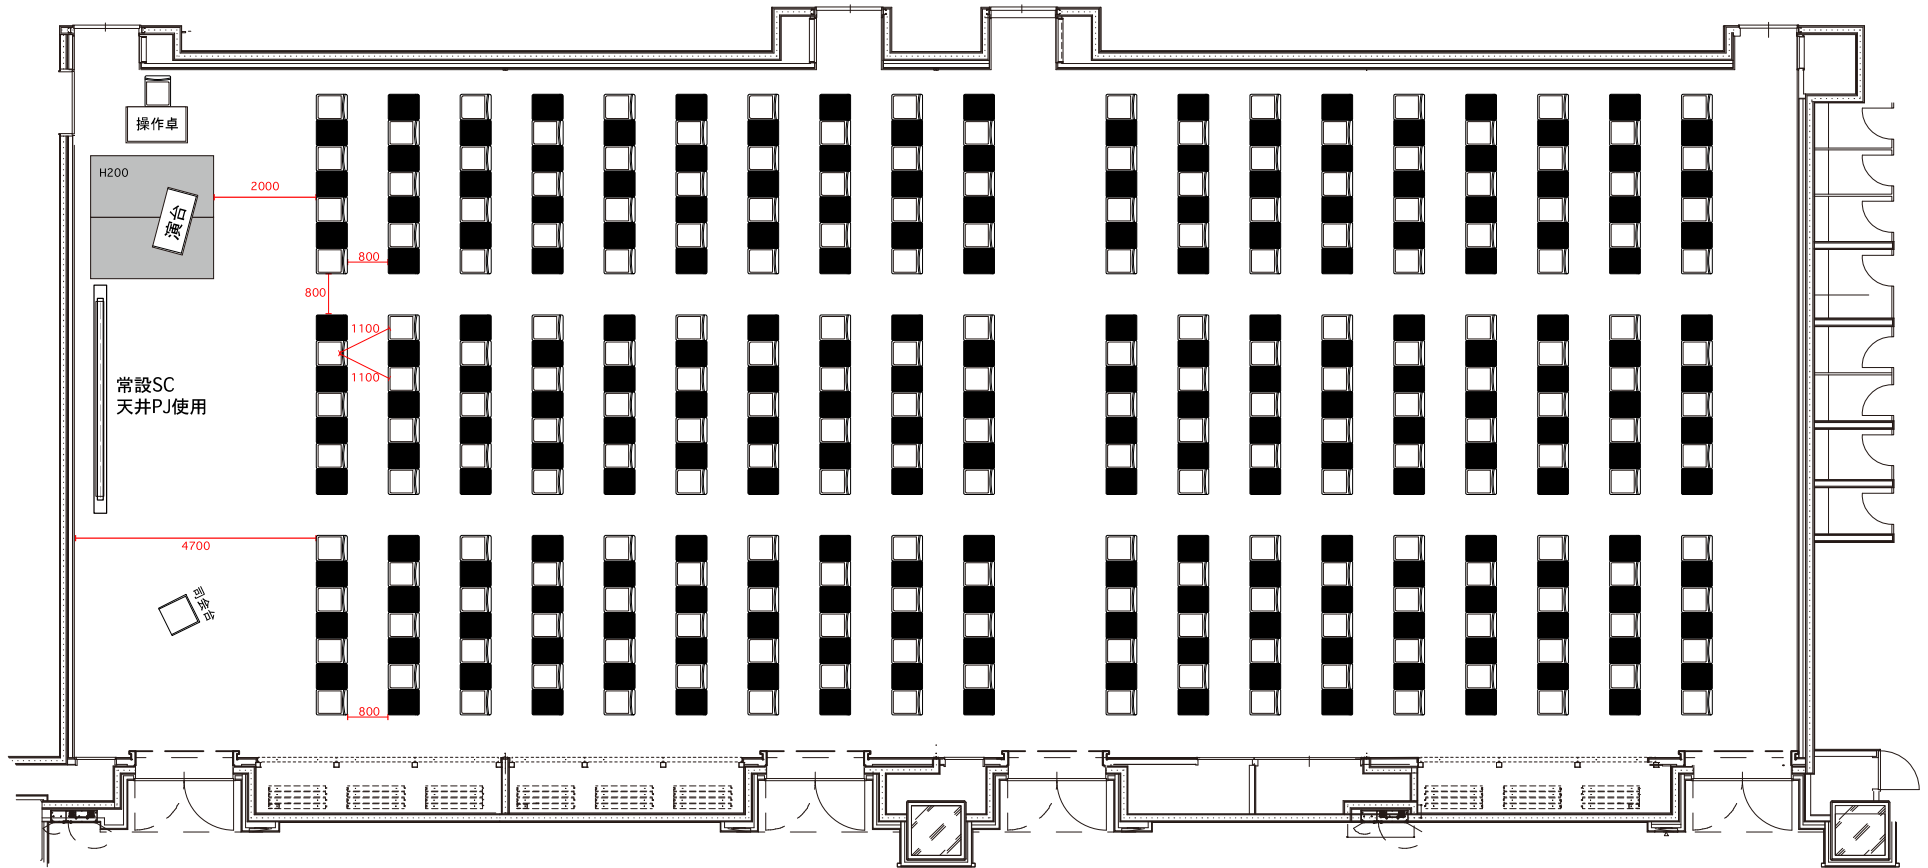

SCALE
1/100

SIZE
A3